

**Agenzia delle Entrate
CATASTO FABBRICATI
Ufficio Provinciale di
Ravenna**

Dichiarazione protocollo n. RA0120970 del 13/12/2021

Comune di Faenza

Via Naviglio

civ. 3

Identificativi Catastali:

Sezione:

Foglio: 148

Particella: 154

Subalterno: 30

Compilata da:

Fiore Vito Antonio

Iscritto all'albo:
Geometri


Prov. Ravenna

N. 00945


Planimetria

Scheda n. 1


Scala 1:200

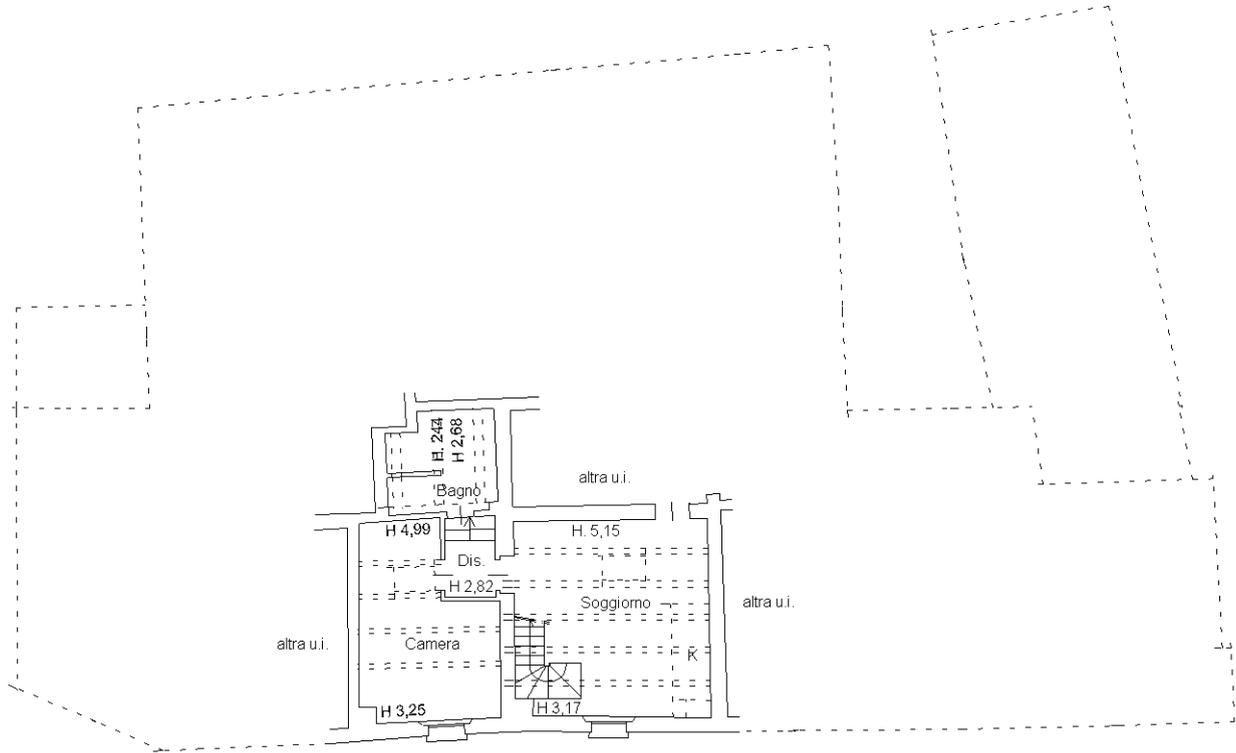

PIANO SECONDO

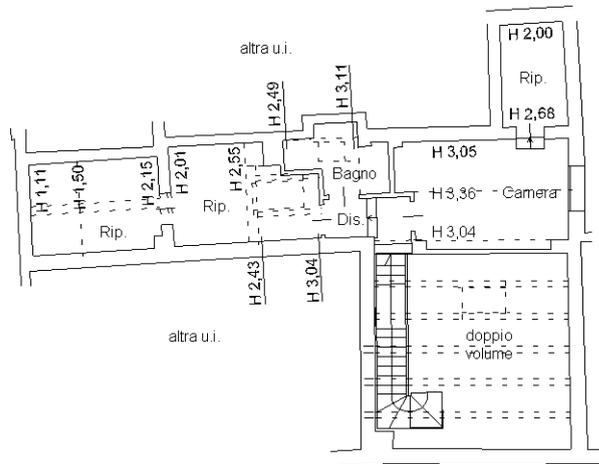

PIANO TERZO (sottotetto)

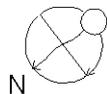

Ultima planimetria in atti

**Agenzia delle Entrate
CATASTO FABBRICATI
Ufficio Provinciale di
Ravenna**

Dichiarazione protocollo n. RA0120970 del 13/12/2021

Comune di Faenza

Via Naviglio

civ. 3

Identificativi Catastali:

Sezione:

Foglio: 148

Particella: 154

Subalterno: 43

Compilata da:

Fiore Vito Antonio

Iscritto all'albo:

Geometri


Prov. Ravenna

N. 00945

Planimetria

Scheda n. 1

Scala 1:200

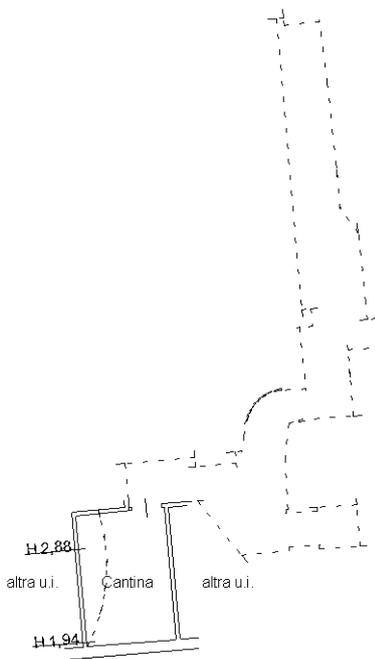

PIANO PRIMO SOTTOSTRADA



Ultima planimetria in atti

**Agenzia delle Entrate
CATASTO FABBRICATI
Ufficio Provinciale di
Ravenna**

Dichiarazione protocollo n. RA0120970 del 13/12/2021

Comune di Faenza

Via Naviglio

civ. 5

Identificativi Catastali:

Sezione:

Foglio: 148

Particella: 154

Subalterno: 52

Compilata da:

Fiore Vito Antonio

Iscritto all'albo:

Geometri



Prov. Ravenna

N. 00945

Planimetria

Scheda n. 1

Scala 1:200

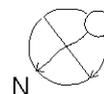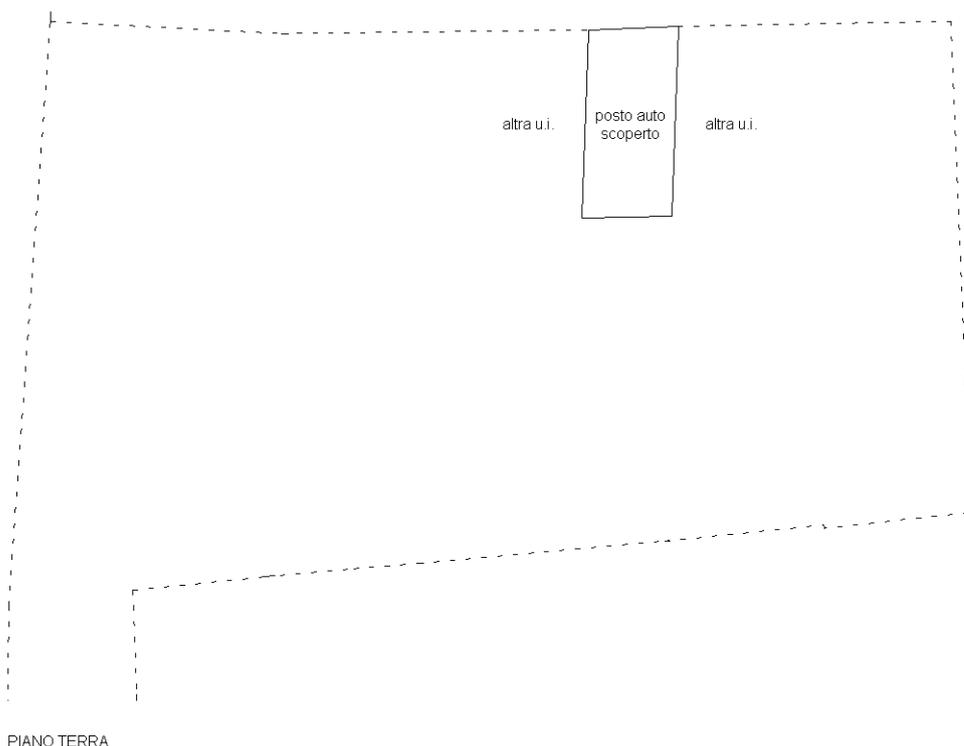

Ultima planimetria in atti

Catasto dei Fabbricati - Situazione al 15/12/2021 - Comune di FAENZA(D458) - < Foglio 148 - Particella 154 - Subalterno 52 >
VIA NAVIGLIO n. 5 Piano T